


KYOTO INTERNATIONAL COMMUNITY HOUSE  
 京都市国際交流会館  
 イベント・ホール 100

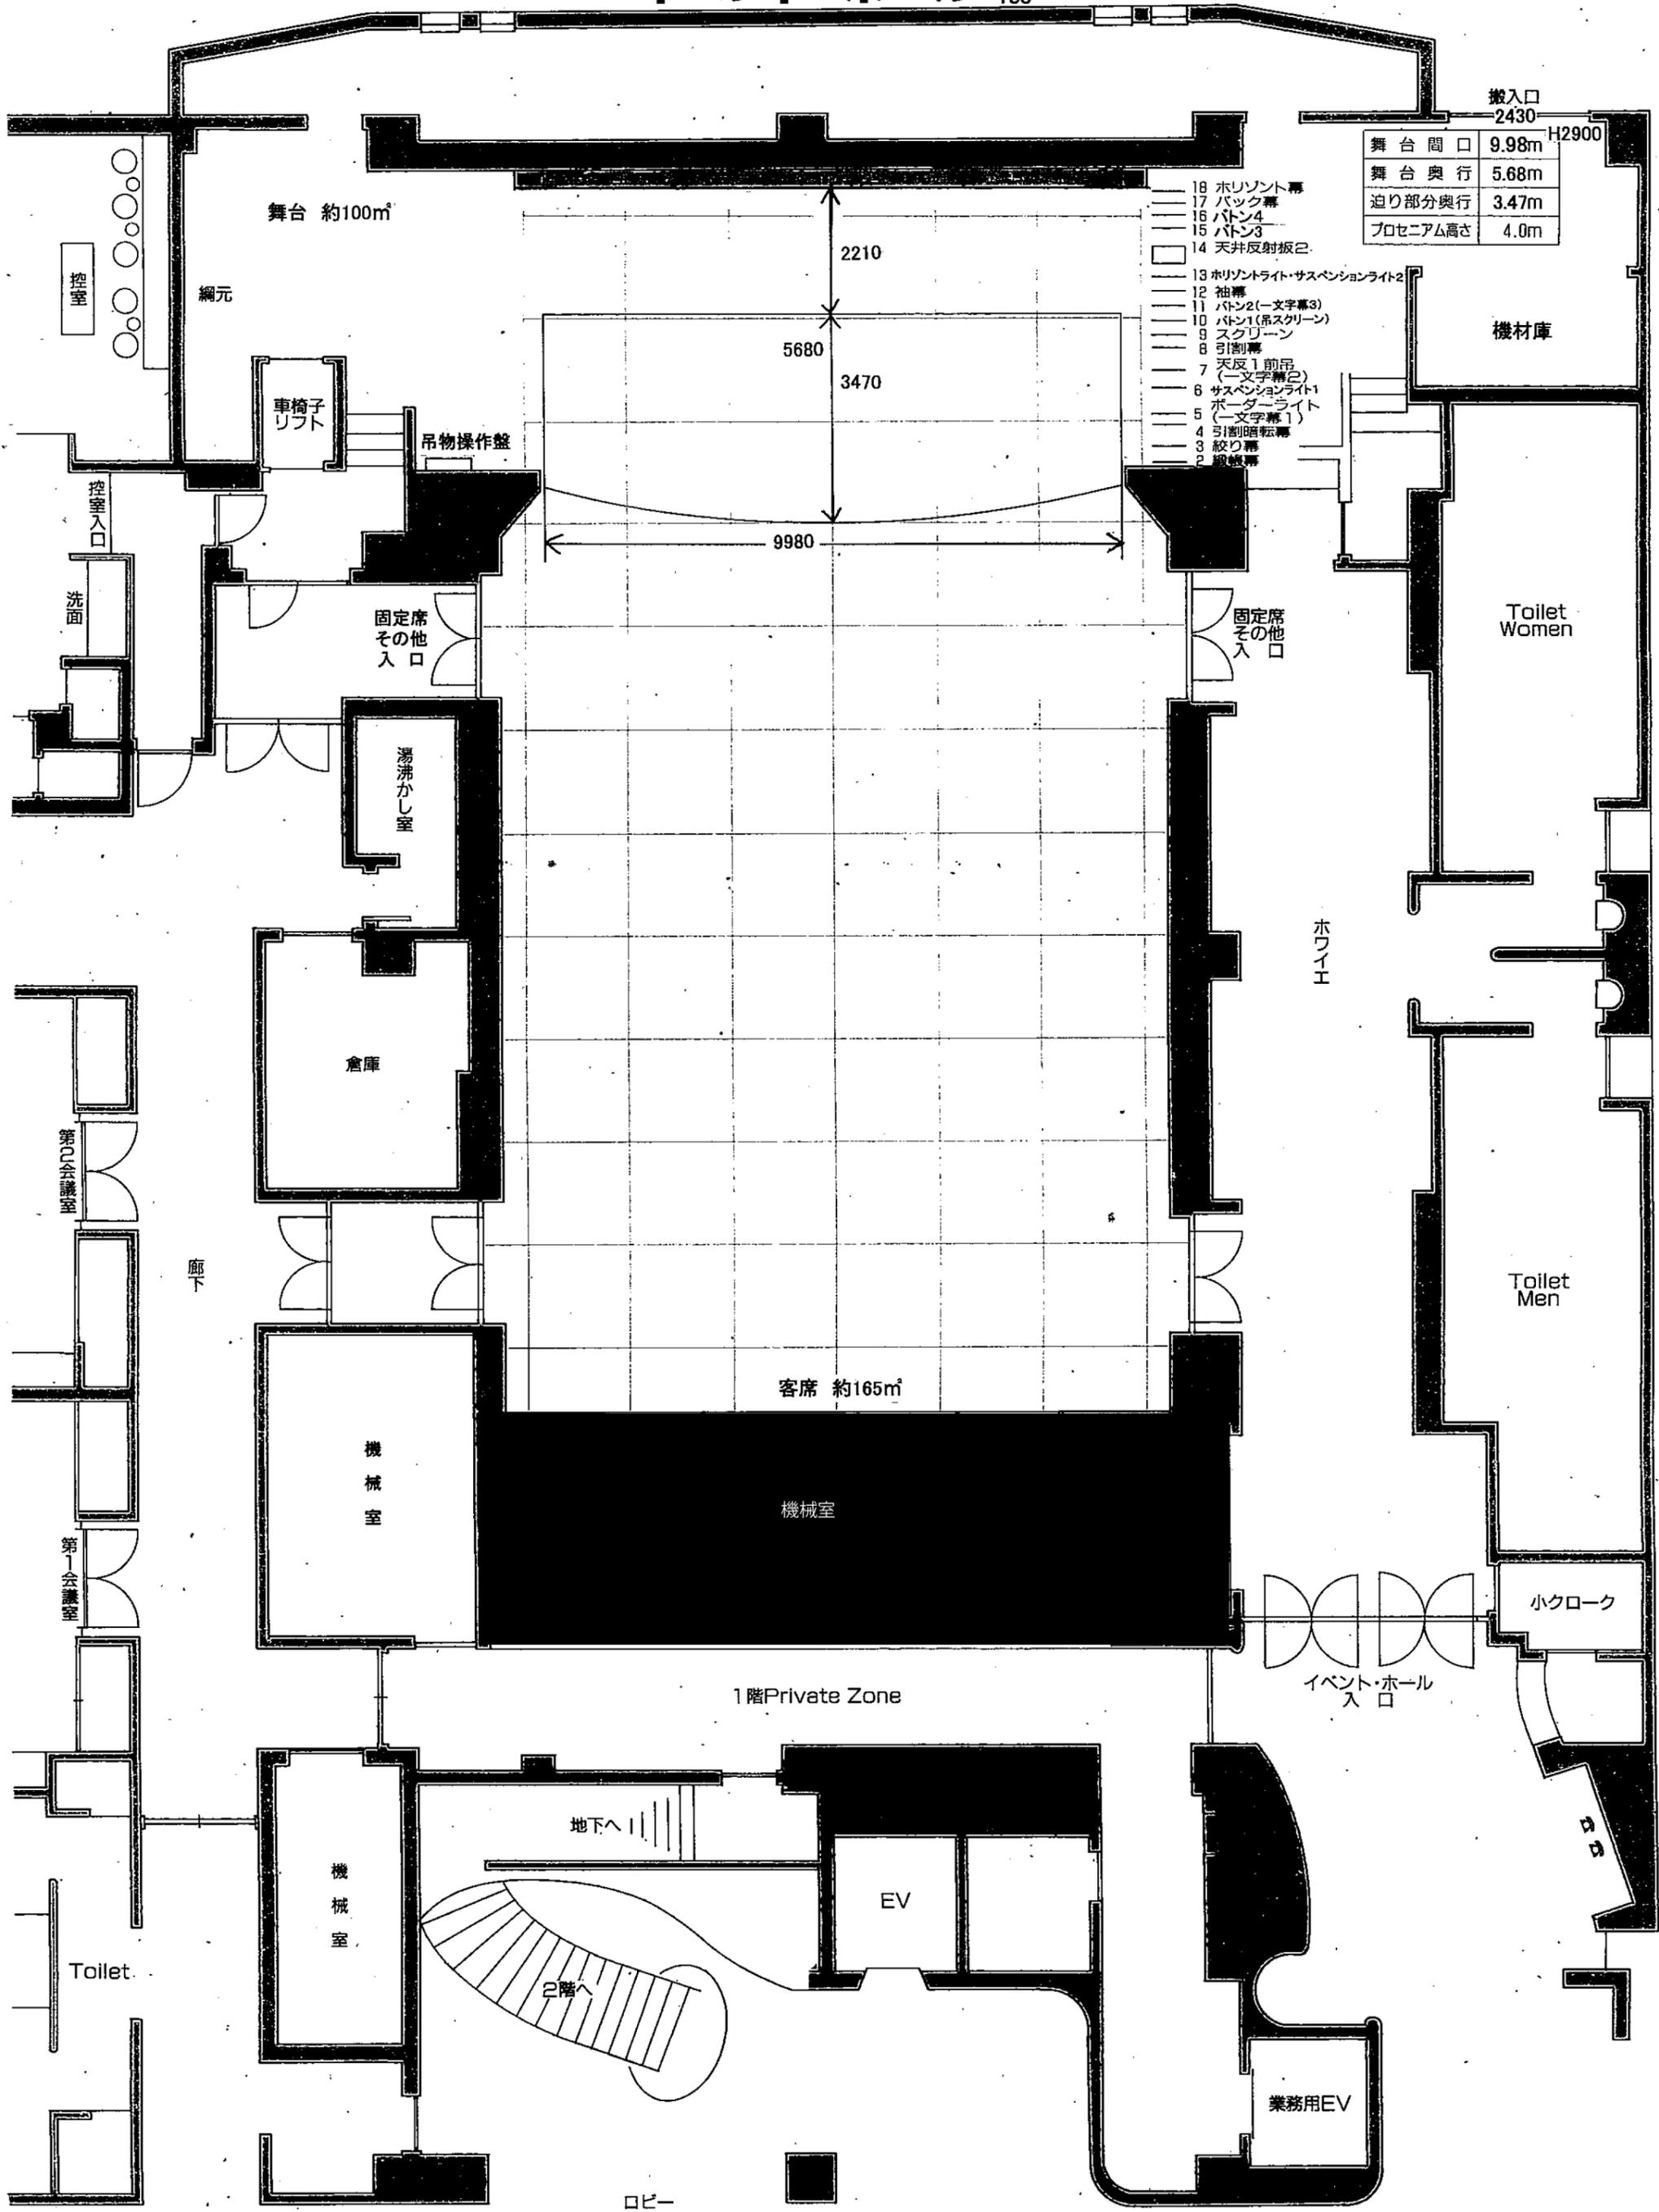

搬入口	2430	H2900
舞台間口	9.98m	
舞台奥行	5.68m	
迫り部分奥行	3.47m	
プロセニウム高さ	4.0m	

- 18 ホリゾン幕
- 17 バック幕
- 16 バトン4
- 15 バトン3
- 14 天井反射板2
- 13 ホリゾンライト・サスペンションライト2
- 12 袖幕
- 11 バトン2(一文字幕3)
- 10 バトン1(吊スクリーン)
- 9 スクリーン
- 8 引割幕
- 7 天反1前吊(一文字幕2)
- 6 サスペンションライト1
- 5 ボーダーライト(一文字幕1)
- 4 引割暗転幕
- 3 絞り幕
- 2 線幕

客席 約165㎡

舞台 約100㎡

1階Private Zone

イベント・ホール 入口

地下へ

EV

業務用EV

ロビー

機械室

機械室

倉庫

湯沸かし室

固定席  
其他  
入口

吊物操作盤

車椅子  
リフト

編元

控室

控室入口

洗面

第2会議室

第1会議室

廊下

Toilet

Toilet Women

Toilet Men

小クローク

エレ