


KYOTO INTERNATIONAL COMMUNITY HOUSE

# 京都市国際交流会館

## イベント・ホール

1/100 側面図

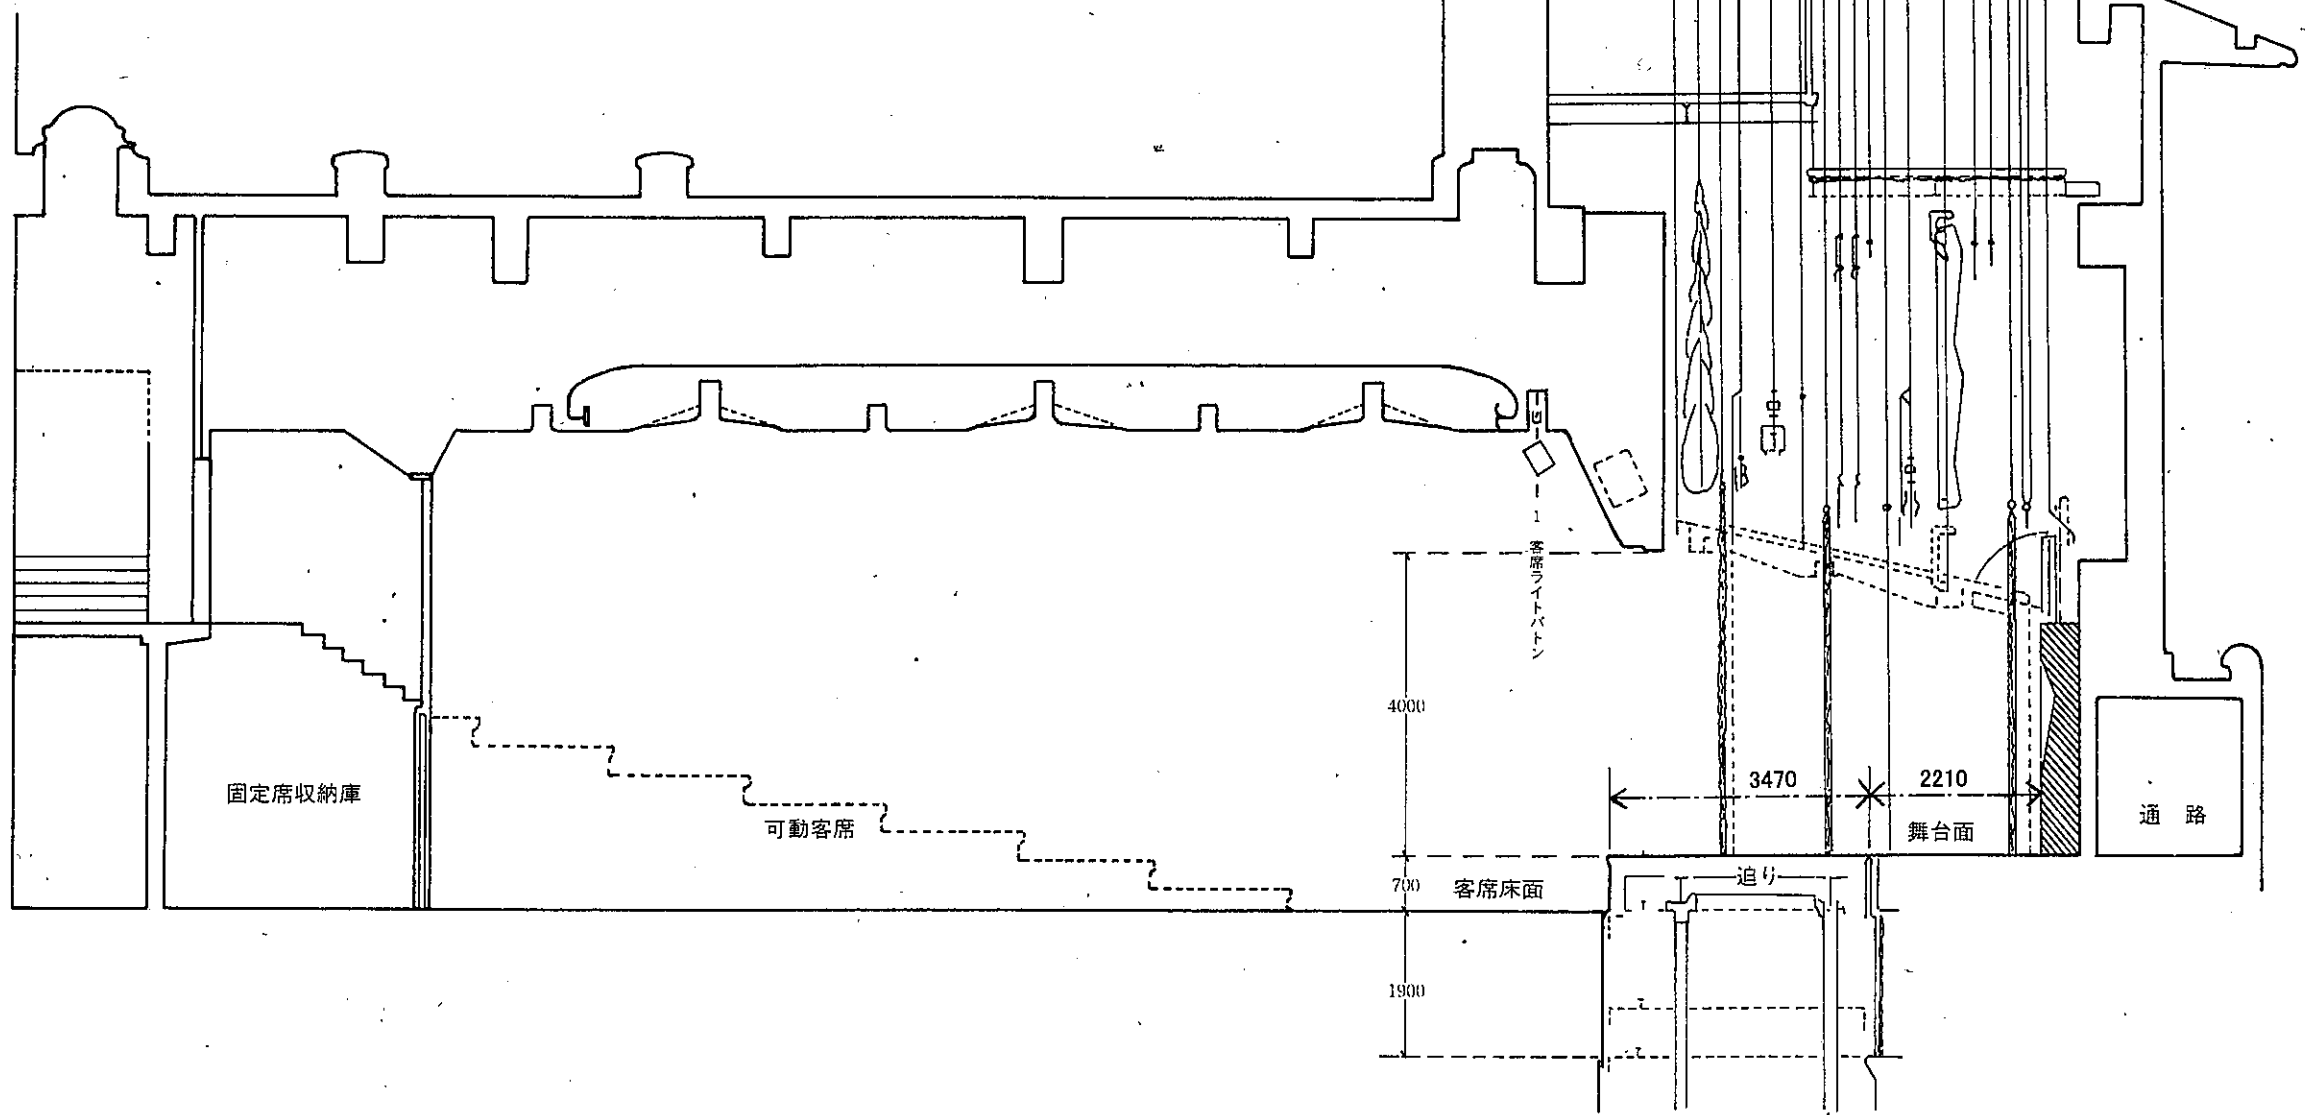

(一)文字幕3  
 バトン2  
 (吊スクリーン)  
 バトン1  
 (一)文字幕3  
 バトン3,4  
 2 3 4 5 6 7 8 9 10 11 12 13 14 15 16 17 18 19

天井反射板2  
 巻取りホルゾン幕  
 バック幕  
 天井反射板1  
 後吊  
 ホルゾン幕  
 サスペンションライティング2  
 天井反射板1  
 サスペンションライティング  
 スクリーン  
 引割暗幕  
 天井反射板  
 (一)文字幕2  
 サスペンションライティング  
 ボックスマスク  
 絞り絞幕  
 引割暗幕

固定席収納庫

可動客席

客席ライトバトン

4000

700

1900

客席床面

3470

舞台面

2210

通路

追り